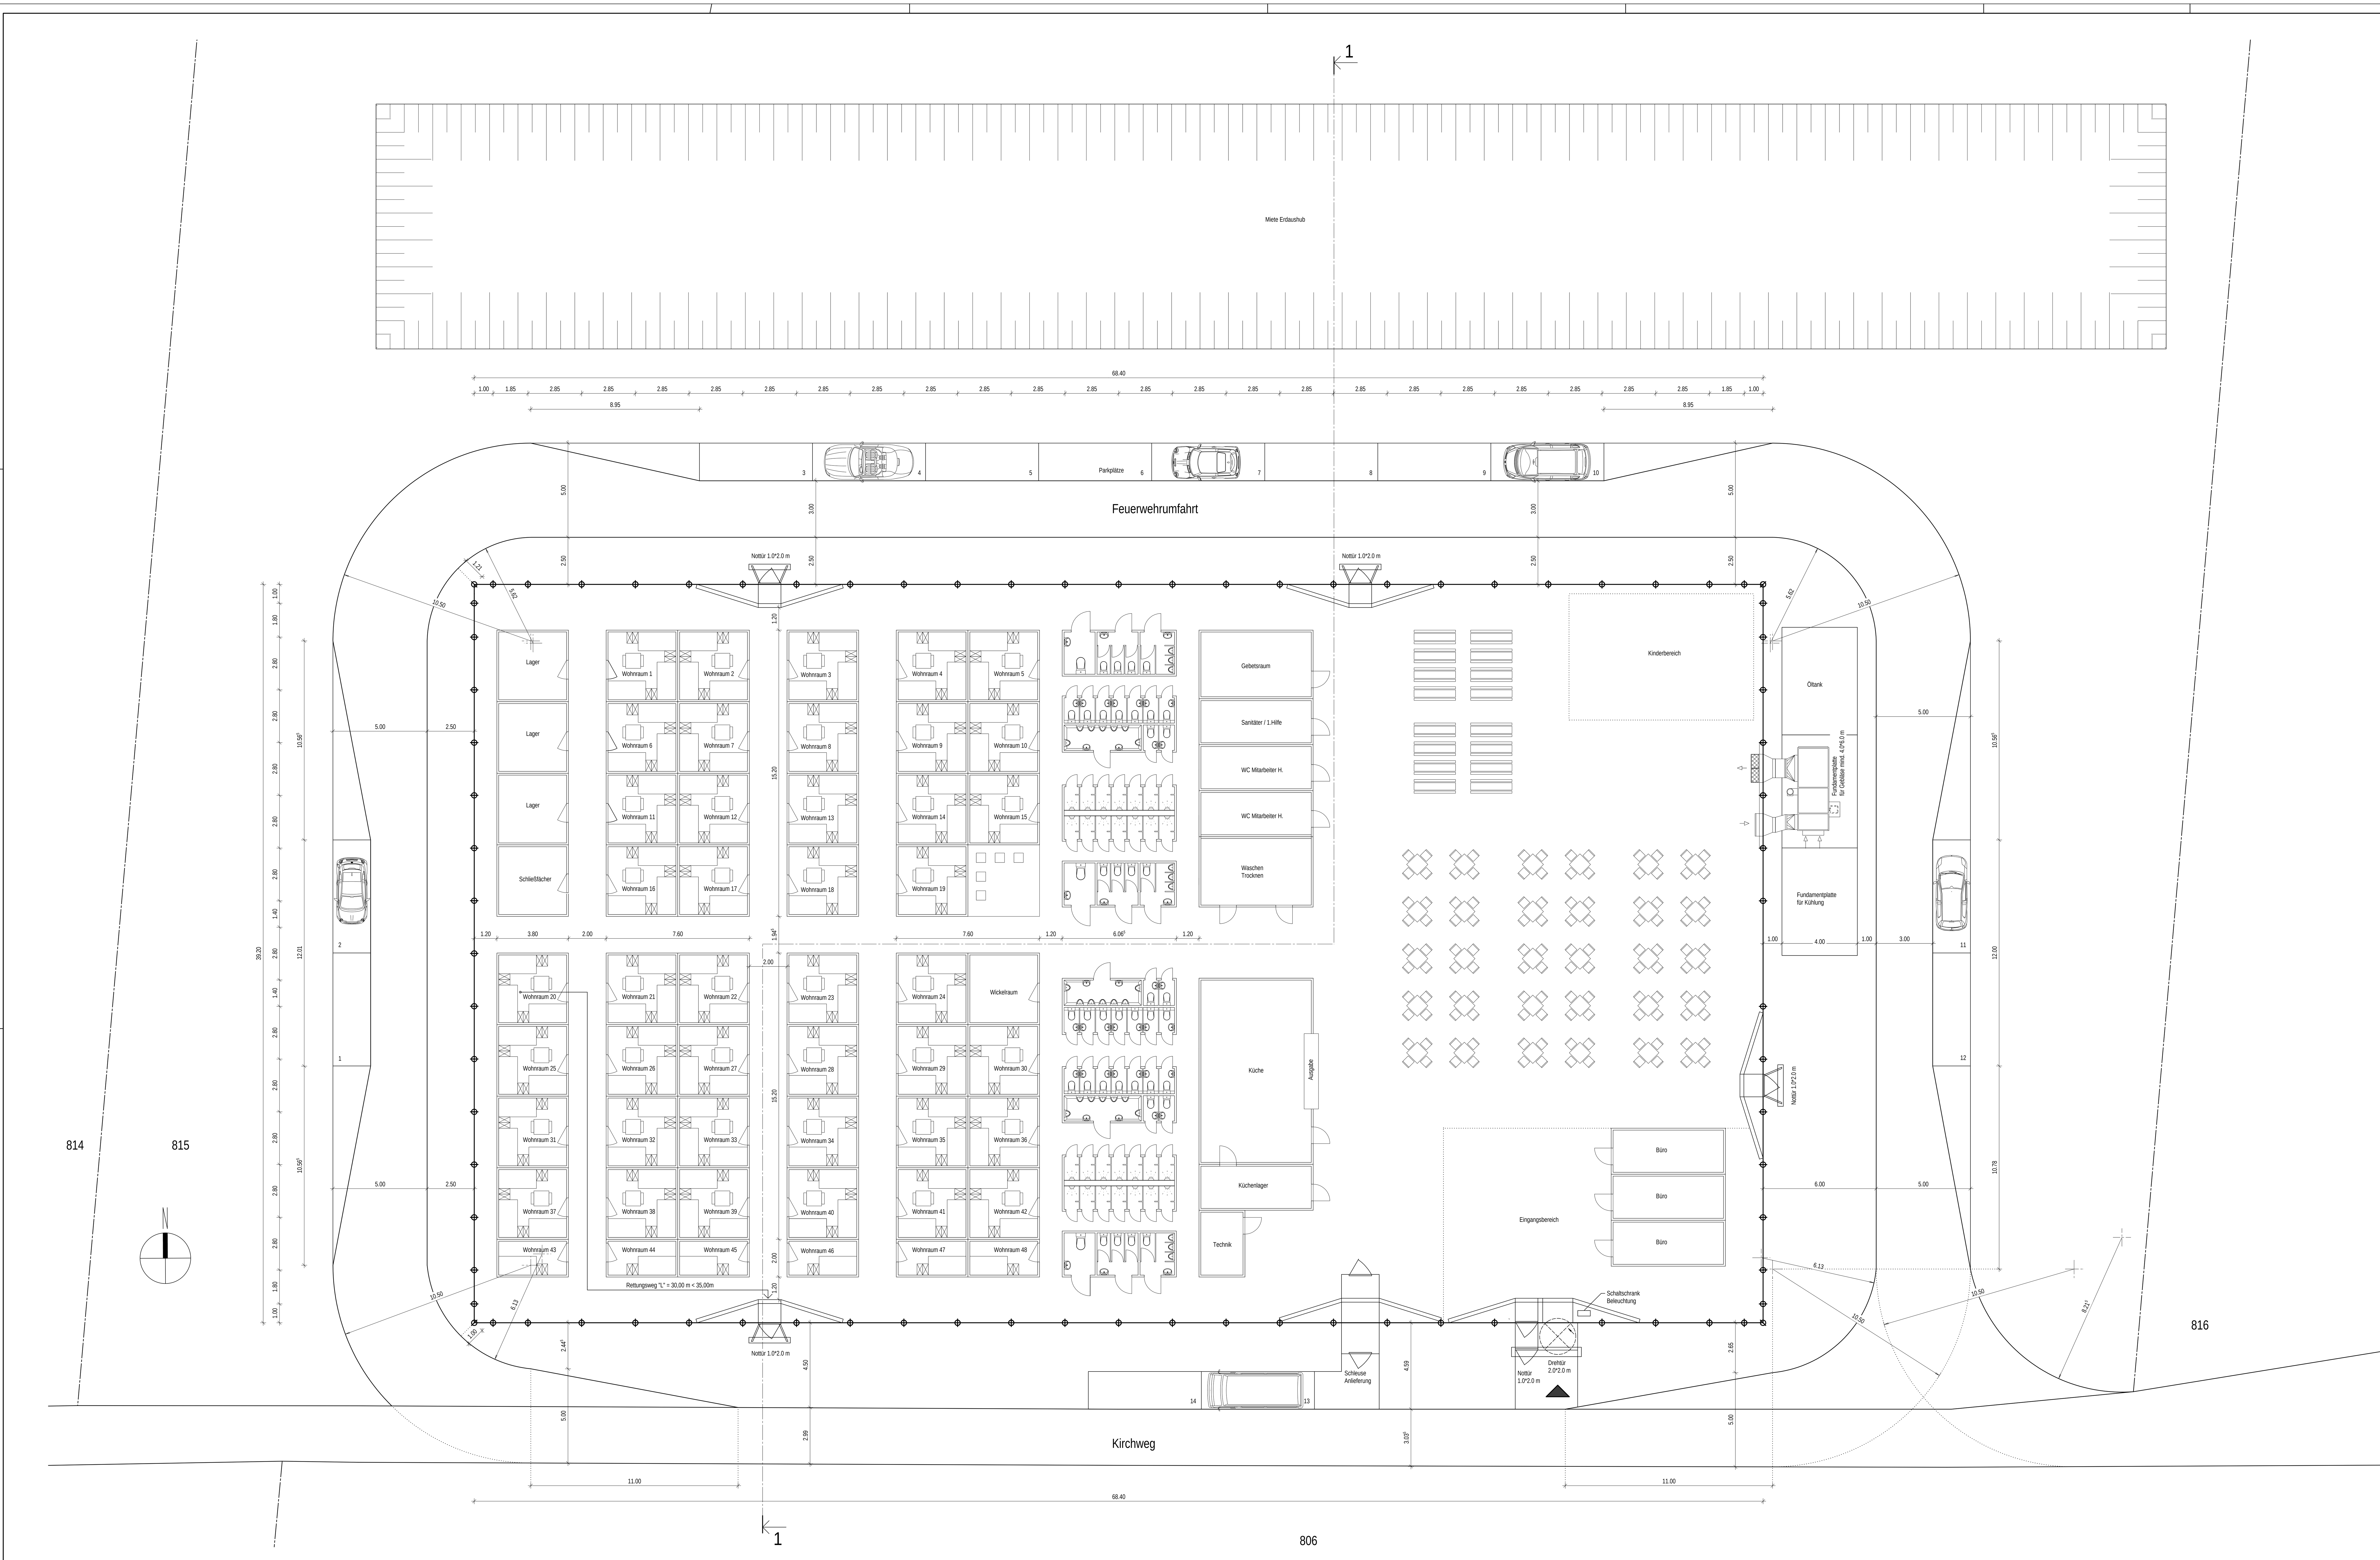

Legende:

Neu | Bestand | FFB Fertigkote | UKRD Rohkote | RFB Rohkote | UKFD Fertigkote

Planungsgrundlagen:

NR.	TITEL	DATUM

Index:

INDEX	ÄNDERUNG	DATUM	GEZ.

Grundstückseigentümer:

815, Pliening — Gemeinde Pliening

Nachbarunterschriften:

857, 857/2; Pliening — Huber Andrea
857, 857/2; Pliening — Huber Anton
816, Pliening — Gemeinde Pliening
814, Pliening — Widmann Ludwig

Freifläche für amtliche Vermerke

. Fertigung

BAUEINGABE

Bauvorhaben:

Errichtung einer Traglufthalle zur Nutzungs als Asylbewerberunterkunft für bis zu 300 Personen

Bauort: Kirchweg, 85652 Pliening
Flur Nr.: 815
Gemarkung: Pliening

Bauherrschaft:
Landkreis Ebersberg
Vertreten durch Landrat R. Niedergesäß
Vertreten durch Regierungsrätin S. Geisler
Eichthalstrasse 5
85560 Ebersberg
FON 08092-823205
FAX 08092-8239205
MAIL poststelle@lra-ebe.de

Datum, Unterschrift

Planung:
TEKTURE architects
architecture + interior design
ROBERT SPITZHIRN
Dipl.Ing.FH Architekt
Dipl.Ing.FH Innenarchitekt
Mobil 0177 6946129
Mail rs@tekture.de
BÜRO POING
Neufarner Straße 34
85586 Poing
FON 08121 97327-0/1
FAX 08121 973272
BÜRO NÜRNBERG
Zum Steinbruch 9
90411 Nürnberg
FON 0911 525109
FAX 0911 5976241
INTERNET
www.tekture.de
MAIL
info@tekture.de
PLANUNG BAULEITUNG DENKMALSCHUTZ BAUBETREUUNG BAUBERATUNG

Datum, Unterschrift

Planinhalt:	Maßstab:
Grundriss, Ansichten, Schnitt, Lageplan	1:100 / 1:1000

Plannummer:	Index:	Gezeichnet:	Datum:
BE 01	A	JUT	02.11.2015

H/B = 841 / 1189 (1.00m²)

Allplan 2009

PRJ 152 AU Pliening; Plan 001

BV AU Pliening, 85652 Pliening Plan BE 01/A